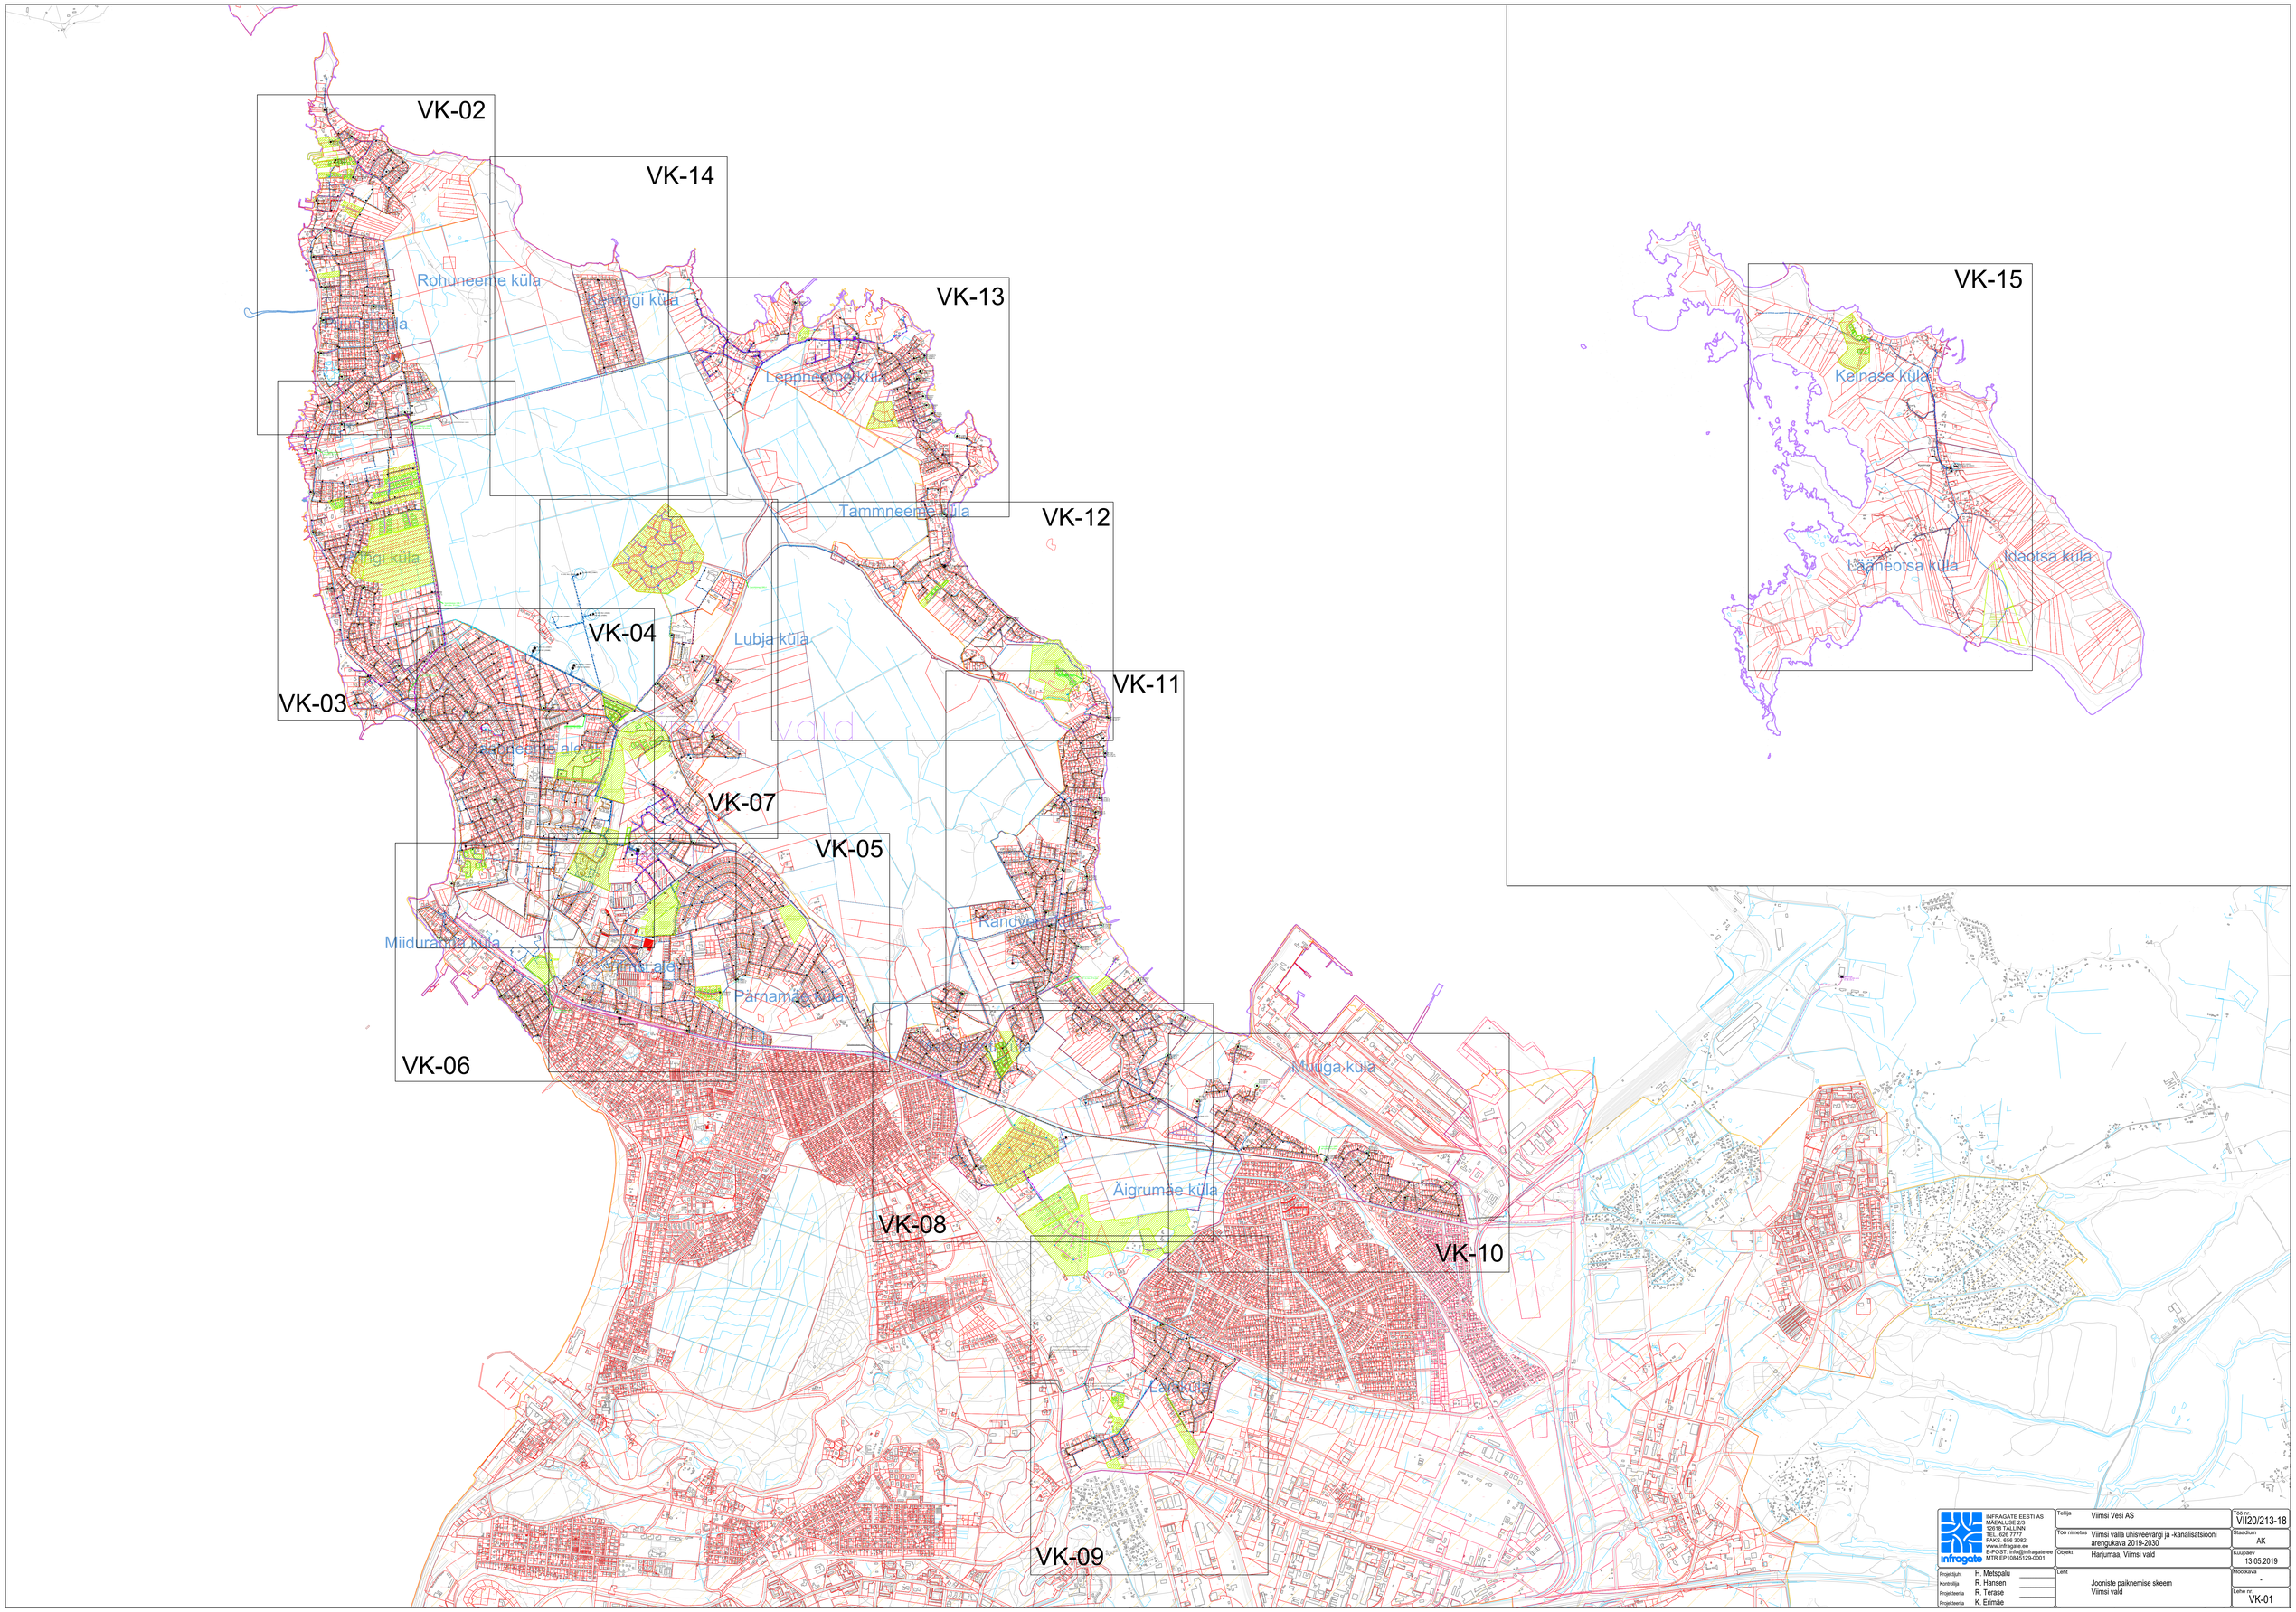
VK-02
VK-14
VK-13
VK-12
VK-11
VK-04
VK-03
VK-07
VK-05
VK-06
VK-08
VK-10
VK-09
VK-15
Rohuneeme küla
Kõrvingi küla
Leppneeme küla
Tammneeme küla
Lubja küla
Randvere küla
Miiduranna küla
Pärnamäe küla
Äigrumäe küla
Kelnase küla
Läänеotsa küla
Idaotsa küla
INFRAGATE EESTI AS
MÄEALUSE 2/3
12618 TALLINN
TEL: 626 7777
FAKS: 656 3082
www.infragate.ee
E-POST: info@infragate.ee
MTR EP10845129-0001
Projektijuht H. Metspalu
Kontrollija R. Hansen
Projekteerija R. Terase
Projekteerija K. Erimäe
Tellija Viimsi Vesi AS
Töö nimetus Viimsi valla ühisveevärgi ja -kanalisatsiooni arengukava 2019-2030
Objekt Harjumaa, Viimsi vald
Leht Jooniste paiknemise skeem Viimsi vald
Töö nr. VI/20/213-18
Staadium AK
Kuupäev 13.05.2019
Mõõtkava -
Lehe nr. VK-01