


Metsakästi küla

Äigrumäe küla

TINGMÄRGID:

- olemasolev reoveetorstik
- olemasolev reovee survetorstik
- olemasolev veetorstik
- olemasolev toorveetorstik
- olemasolev reovee vaakumtorstik
- planeeritav reovee torstik (lühiajaline programm)
- planeeritav reovee survetorstik (lühiajaline programm)
- planeeritav reovee vaakumtorstik (lühiajaline programm)
- planeeritav veetorstik (lühiajaline programm)
- planeeritav reovee vaakumtorstik (lühiajaline programm)
- planeeritav reoveetorstik (pikaajaline programm)
- planeeritav reovee survetorstik (pikaajaline programm)
- planeeritav reovee vaakumtorstik (pikaajaline programm)
- planeeritav veetorstik (pikaajaline programm)
- rekonstrueeritav reovee torstik (lühiajaline programm)
- rekonstrueeritav veetorstik (lühiajaline programm)
- rekonstrueeritav reovee survetorstik (lühiajaline programm)
- rekonstrueeritav reoveetorstik (pikaajaline programm)
- rekonstrueeritav reovee survetorstik (pikaajaline programm)
- rekonstrueeritav veetorstik (pikaajaline programm)
- planeeritav reovee torstik (arendaja)
- planeeritav reovee survetorstik (arendaja)
- planeeritav veetorstik (arendaja)
- planeeritav reovee vaakumtorstik (arendaja)
- asutuskuse piir
- omavalitsuse piir
- kinnistu piir
- reoveekogumisala piir
- likvideeritav torstik
- detailplaneeringuala koos hoonetusaladega
- RP
Q= vooluhulk l/s
H= tõstekõrgus m
olemasolev reoveepumpla koos kujaga
- PK
olemasolev puurkaev-pumpla koos sanitaarkaitsealaga
- VKJ
olemasolev vaakumkanalisatsioonijaam
- olemasolev hüdrant
- TTP
olemasolev tuletõrjepumpla
- RP
Q= vooluhulk m³/h
H= tõstekõrgus m
rekonstrueeritav reoveepumpla (lühiajaline programm)
- RVP
Q= vooluhulk m³/d
R= reostuskoormus le
rekonstrueeritav reoveepuhasti (lühiajaline programm)
- PK
Q= tootlikkus m³/h
rekonstrueeritav puurkaev-pumpla (lühiajaline programm)
- RP
Q= vooluhulk m³/h
H= tõstekõrgus m
planeeritav reoveepumpla (lühiajaline programm)
- planeeritav hüdrant
- RP
planeeritav reoveepumpla (arendaja)
- RP
Q= vooluhulk m³/h
H= tõstekõrgus m
planeeritav reoveepumpla (pikaajaline programm)
- VKJ
planeeritav vaakumjaam (arendaja)

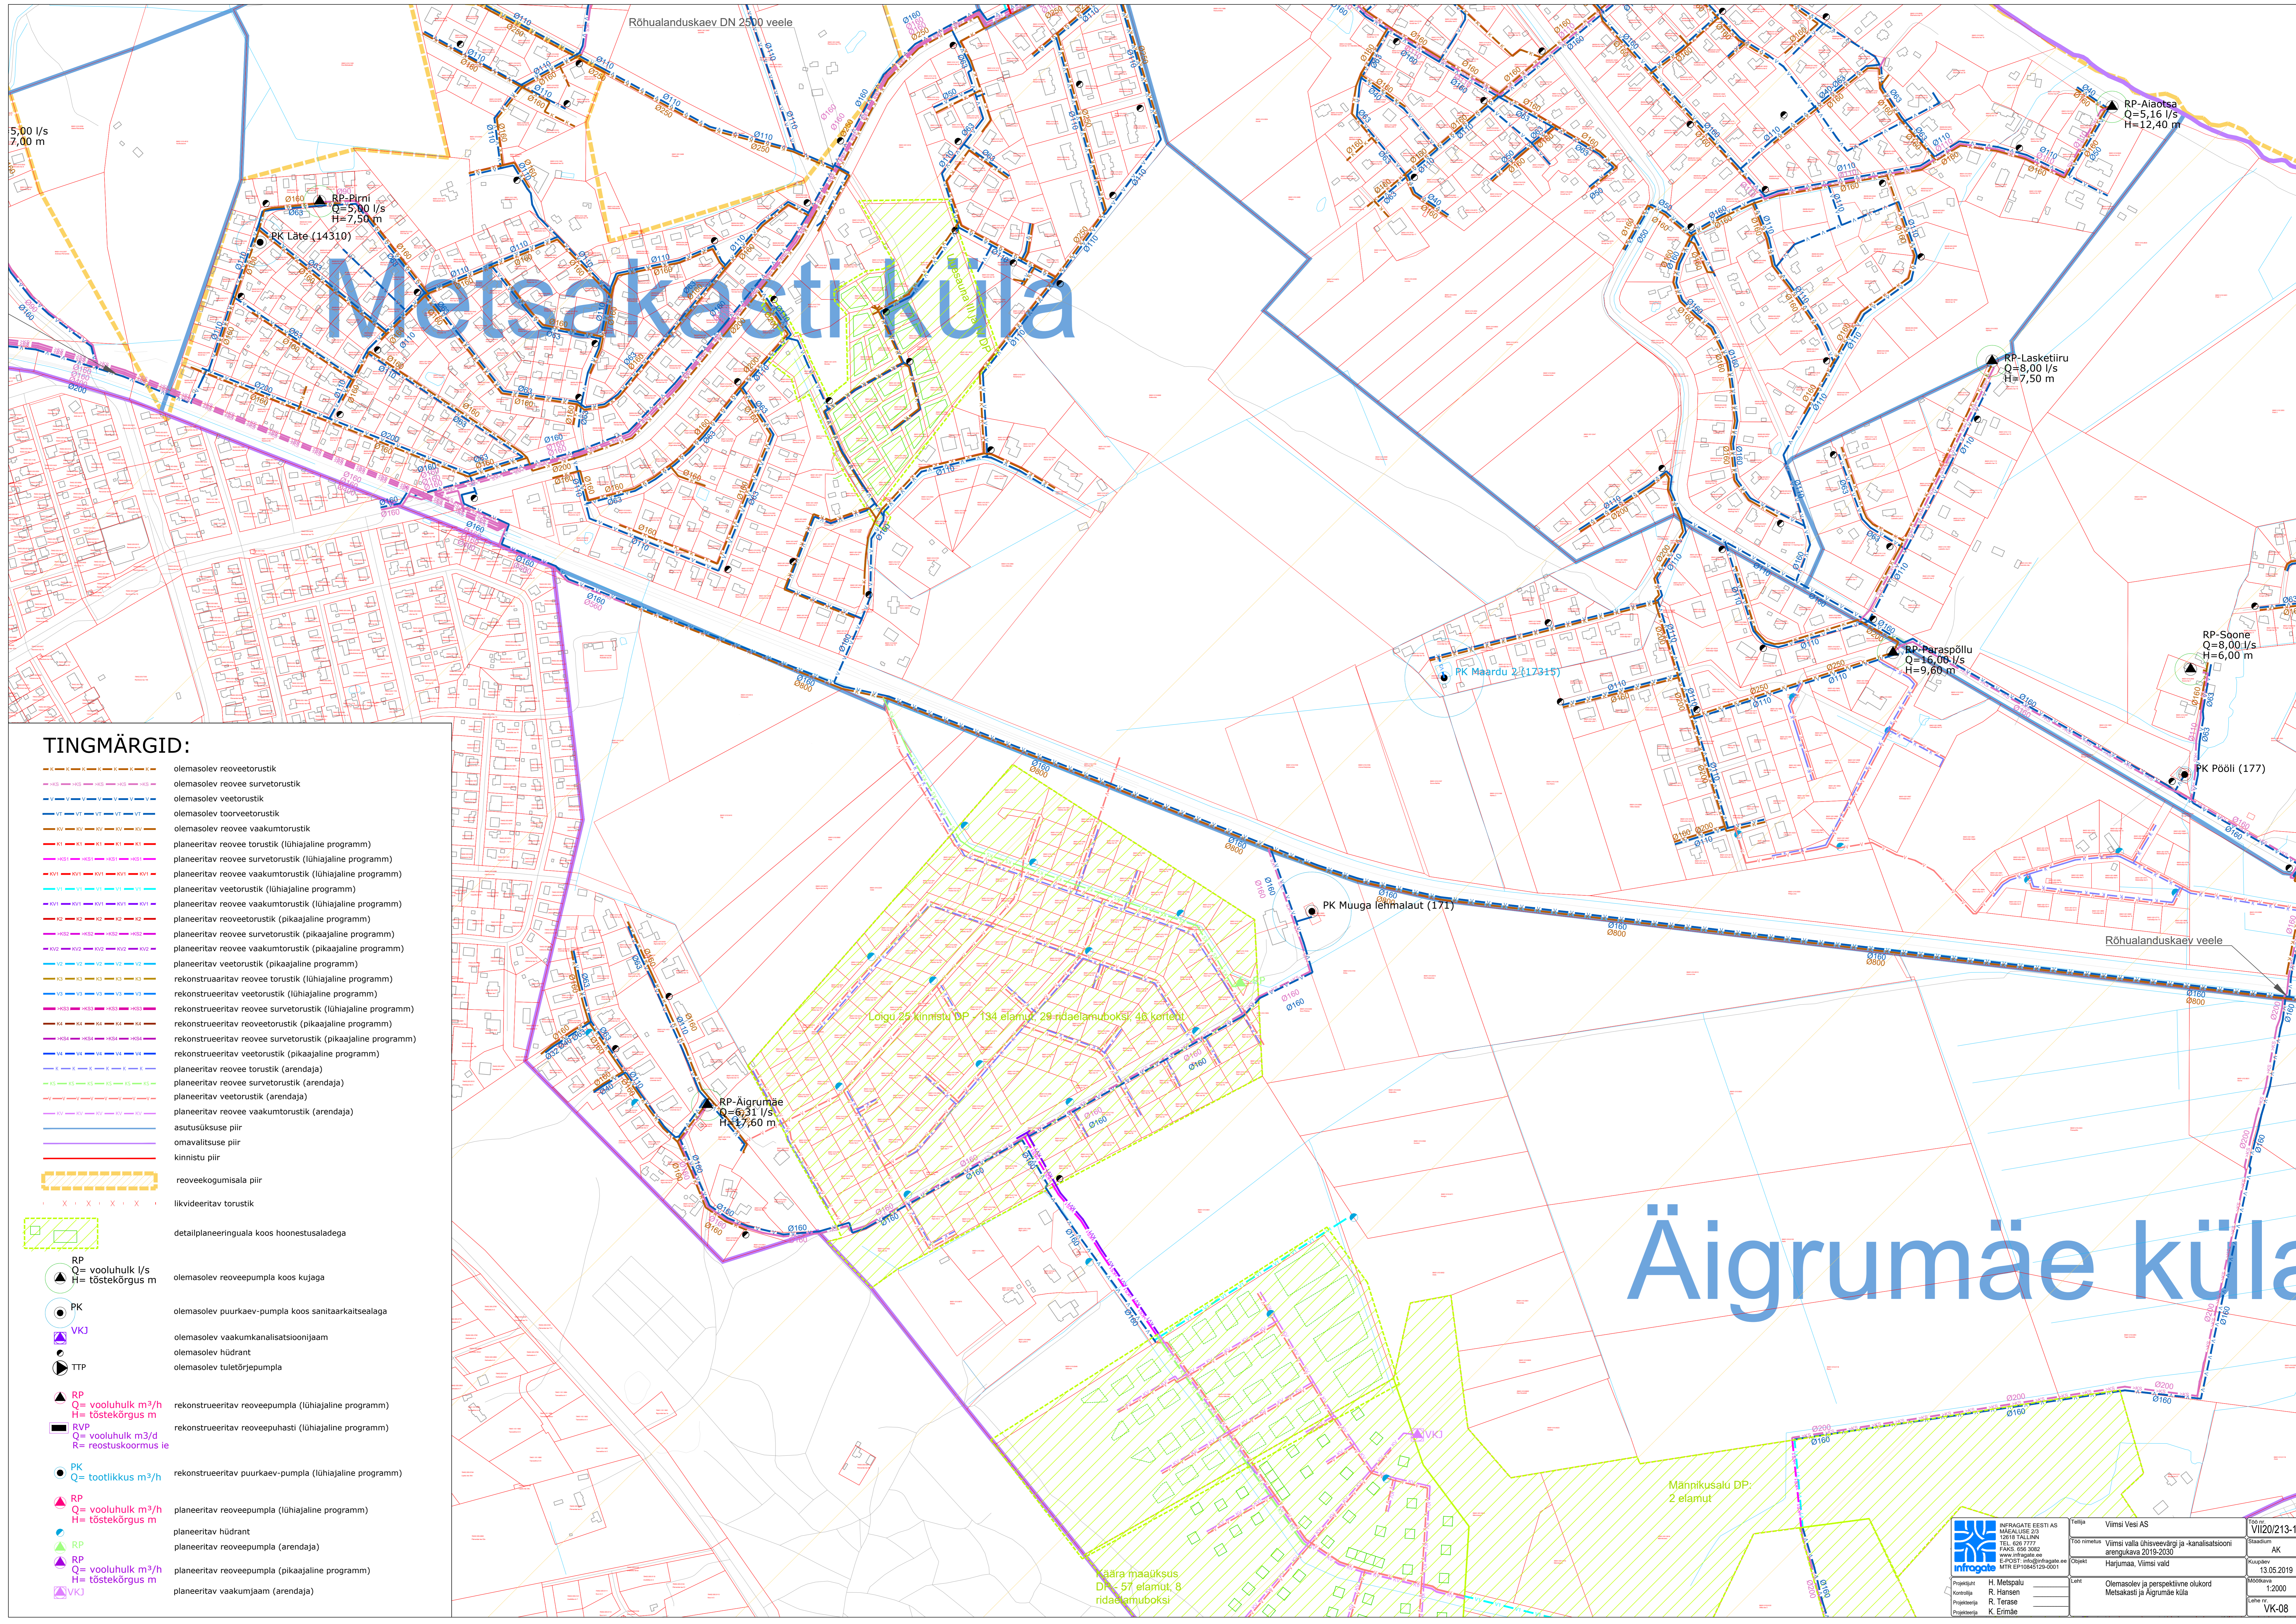

INFROGATE EESTI AS MAIALUSE 2/3 10110 TALLINN TEL. 650 7777 FAKS. 656 5062 www.infrogate.ee E-POST. info@infrogate.ee MTR EIP 10043 (29-0001)	Tellija: Viimsi Vesi AS Töö nimetus: Viimsi valla õhiseveeõrgi ja -kanalisatsiooni arengujärg 2019-2030 Objekt: Äigrumäe, Viimsi vald	Töö nr.: VI20/213-18 Staatus: AK Koostaja: 13.05.2019 Mõõtkavala: 1:2000 Lõpetaja: VK-08
	Projektant: H. Metspalu Kontroll: R. Hansen Projektanta: R. Terasa Projektants: K. Ernäe	Lõpet: Olemasolev ja perspektiivne olukord Metsakästi ja Äigrumäe küla